


Dachgeschoss

TOP 5 = Gesamt 120 m²

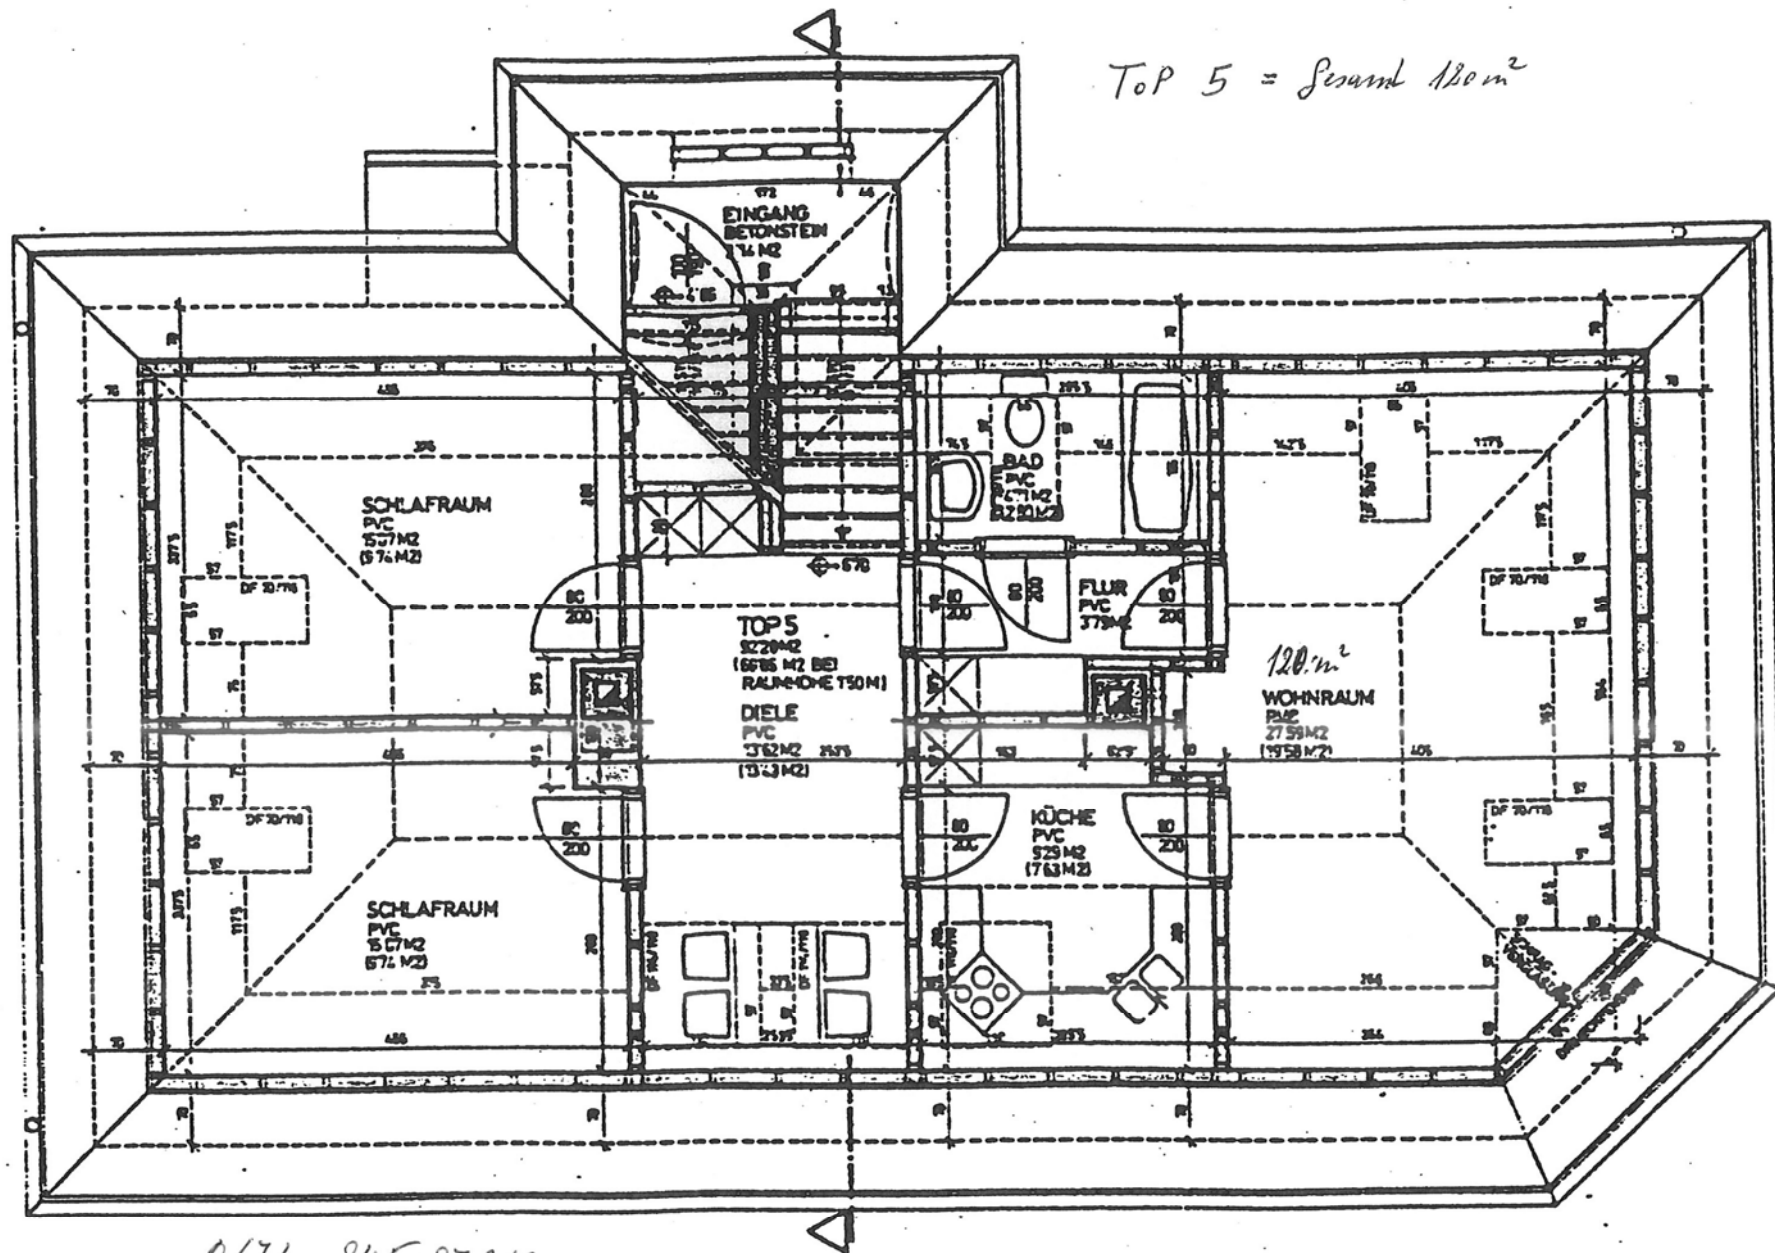

0676-845087213

Fritz Gurtner
A-5271 Moosbach 3
Tel. 07724 / 2966